


Commune d'ARNOS

### CIRCUIT PAU-ARNOS

- LEGENDE :
- VIBREURS (A) PLATS
  - VIBREURS (B) VALLELUNGA
  - RANGEE DE PNEUS ( hauteur 1.23m )
  - DOUBLE RANGEE DE PNEUS ( hauteur 1.23m )
  - SURLARGEUR EN PEINTURE F.I.M.
  - POSTES COMMISSAIRES AUTOS
  - POSTES COMMISSAIRES MOTOS
  - NUMERO VIRAGE
  - BANDE CADUTCHOUIC
  - PROTECTION MOUSSE
  - RAIL DE PROTECTION ( x nombre de rails verticaux )
  - BAC A GRAVIER
  - MUR
  - MAIN COURANTE-PANNEAUTAGE
  - GRILLAGES RENFORCES F.I.A.
  - USAGE MOTOS (entrainement et competitions) et AUTO (competitions)
  - USAGE limite aux entrainements et demonstrations AUTOS
  - ZONE SURELEVEE
  - ZONE PUBLIC

Plan dressé le 16.03.2009  
Mis à jour le 08.03.2013  
Mis à jour le 03.01.2017  
Mis à jour le 15.03.2018  
Mis à jour le 11.09.2018  
Mis à jour le 15.10.2018  
Mis à jour le 27.01.2021

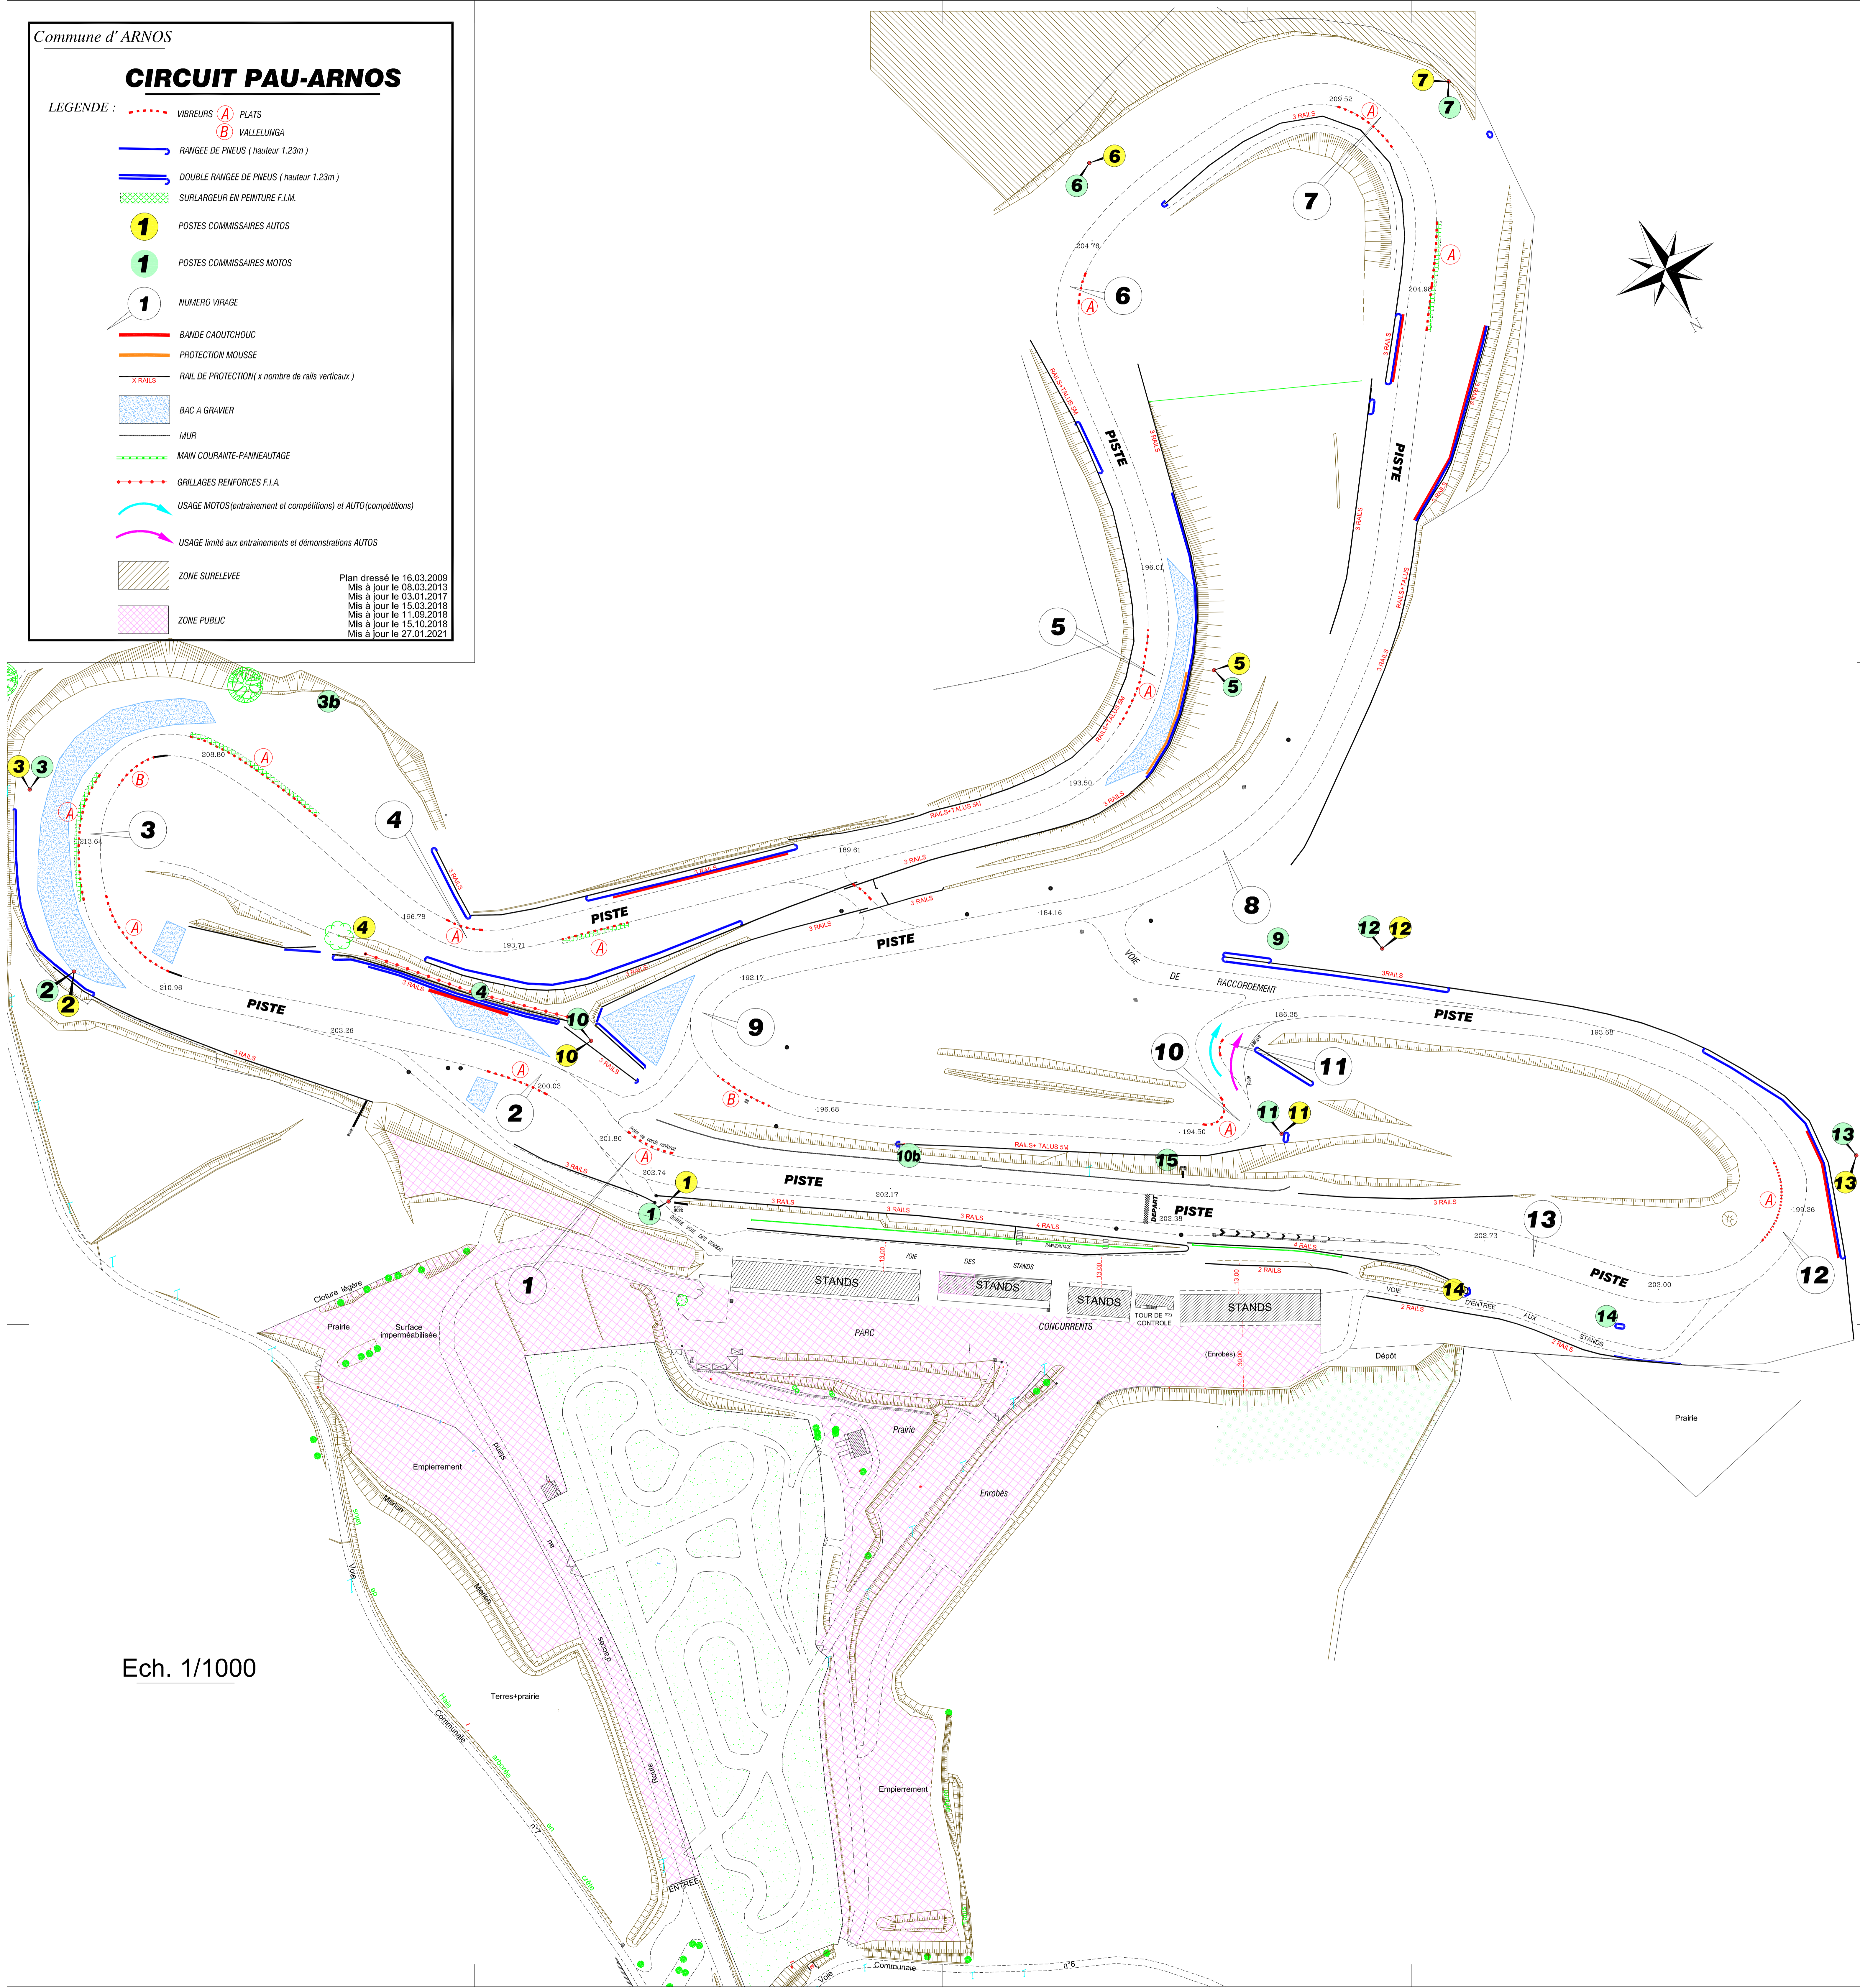

Ech. 1/1000